


COMUNE DI SERSALE

- Prov. di Catanzaro -

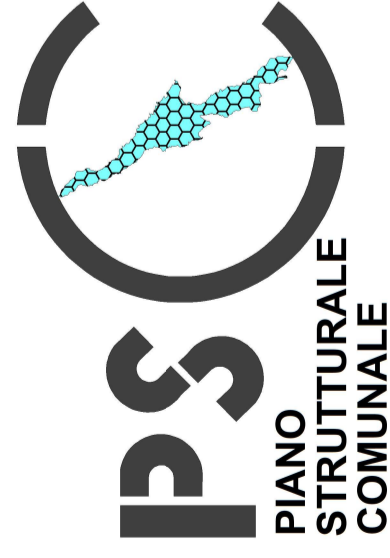

Piano Strutturale Comunale Documento Preliminare

(ai sensi della Legge Regionale n°19/2002 e ss.mm.ii)

QUADRO MORFOLOGICO

Rapp.
1:2.000

Elaborato

Q.m.1b

Carta Evoluzione Urbana
(Zona Cipino)

DATA
Anno 2018

Gruppo di Progetto:


Arch. Pianificatore Filippo Condino Ufficio del Piano
Dott. Ing. Salvatore Logozzo Geologo
Prof. Geol. Luciano Blois Agronomo
Prof. Geol. Luciano Blois

Elaborazioni Grafiche e supporto G.I.S.:

Soc. Servizi & Servizi

Il Sindaco

Avv. Salvatore Torchia
Responsabile del Procedimento
Arch. Pian. Filippo Condino

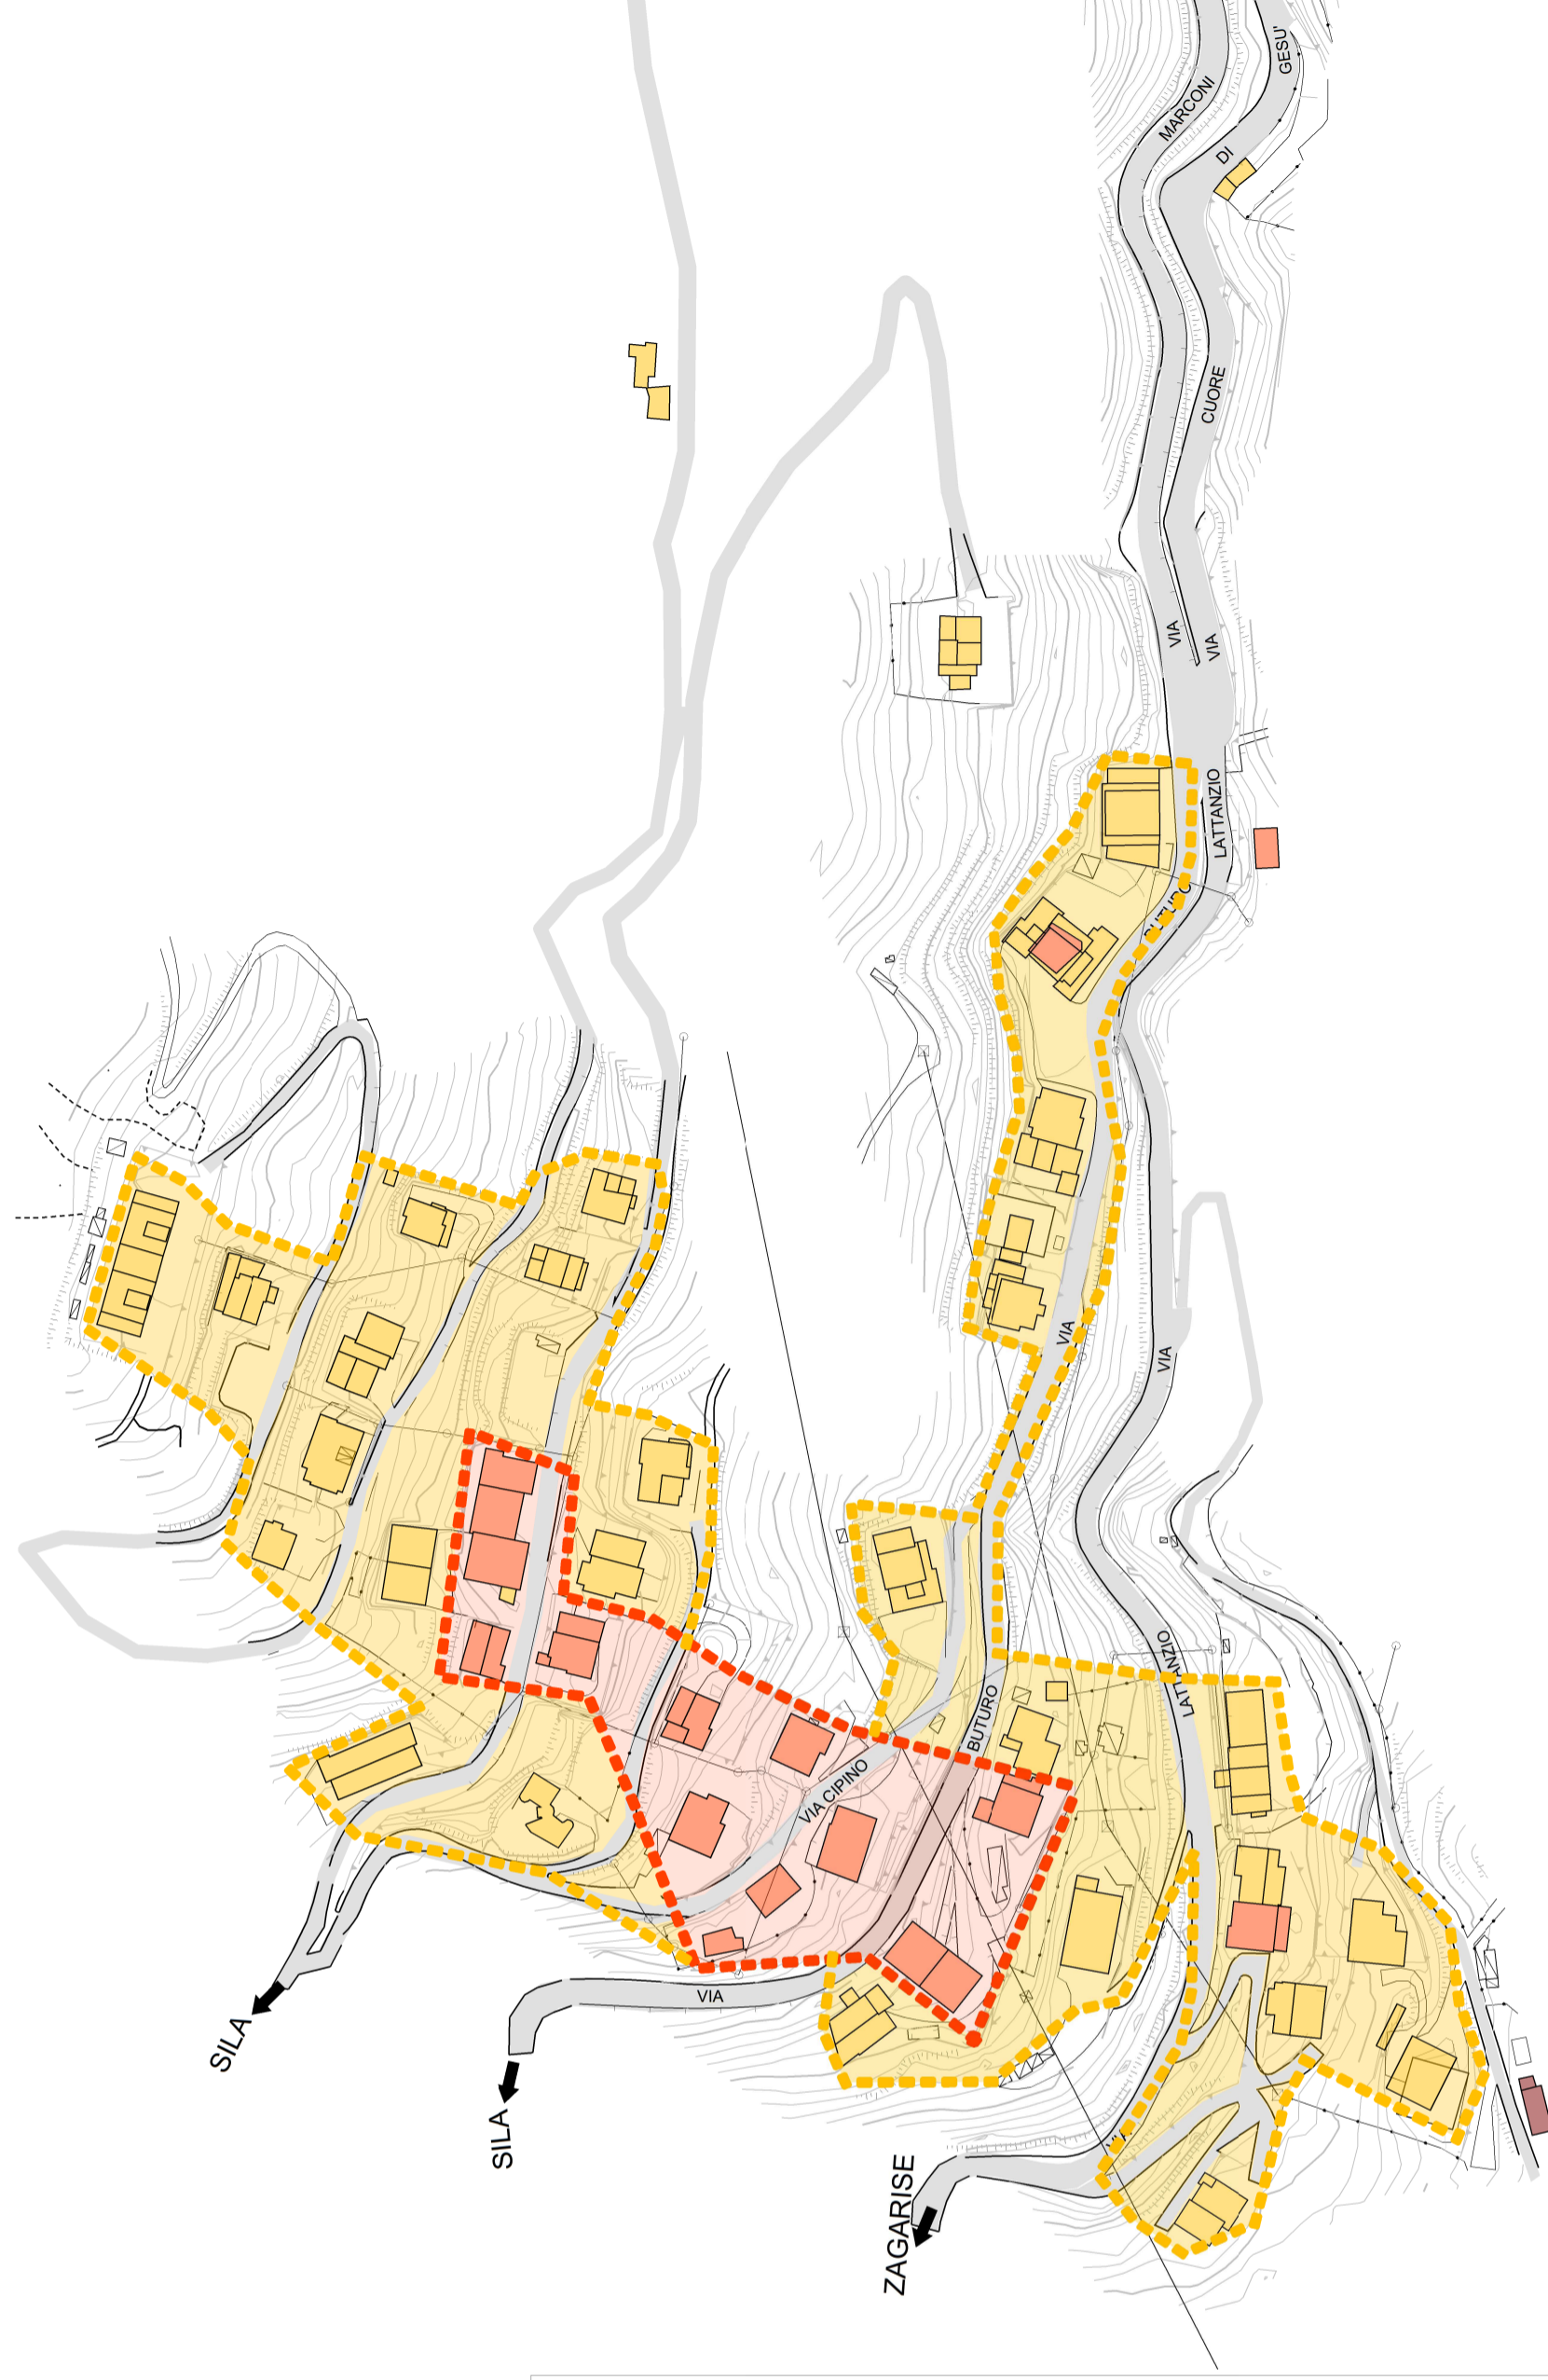

LEGENDA

| | | | |
|--|-----------------------|--|----------------------------|
| | NUCLEO URBANO AL 1870 | | EDIFICI NUCLEO AL 1954 |
| | NUCLEO URBANO AL 1954 | | EDIFICI 1954 - 1974 |
| | NUCLEO URBANO AL 1974 | | EDIFICI 1974 - 1982 |
| | NUCLEO URBANO AL 1982 | | EDIFICI SUCCESSIVI AL 1982 |
| | NUCLEO URBANO ATTUALE | | |

