

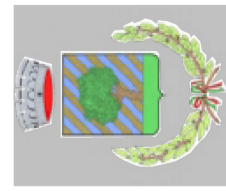


LEGENDA

EDIFICI CON U.I.U. IN CORSO DI COSTRUZIONE E/O DEFINIZIONE

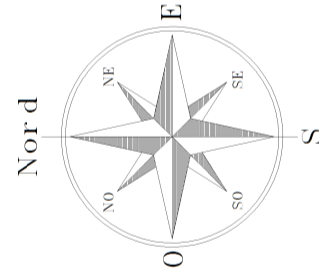


EDIFICI IN CORSO DI COSTRUZIONE

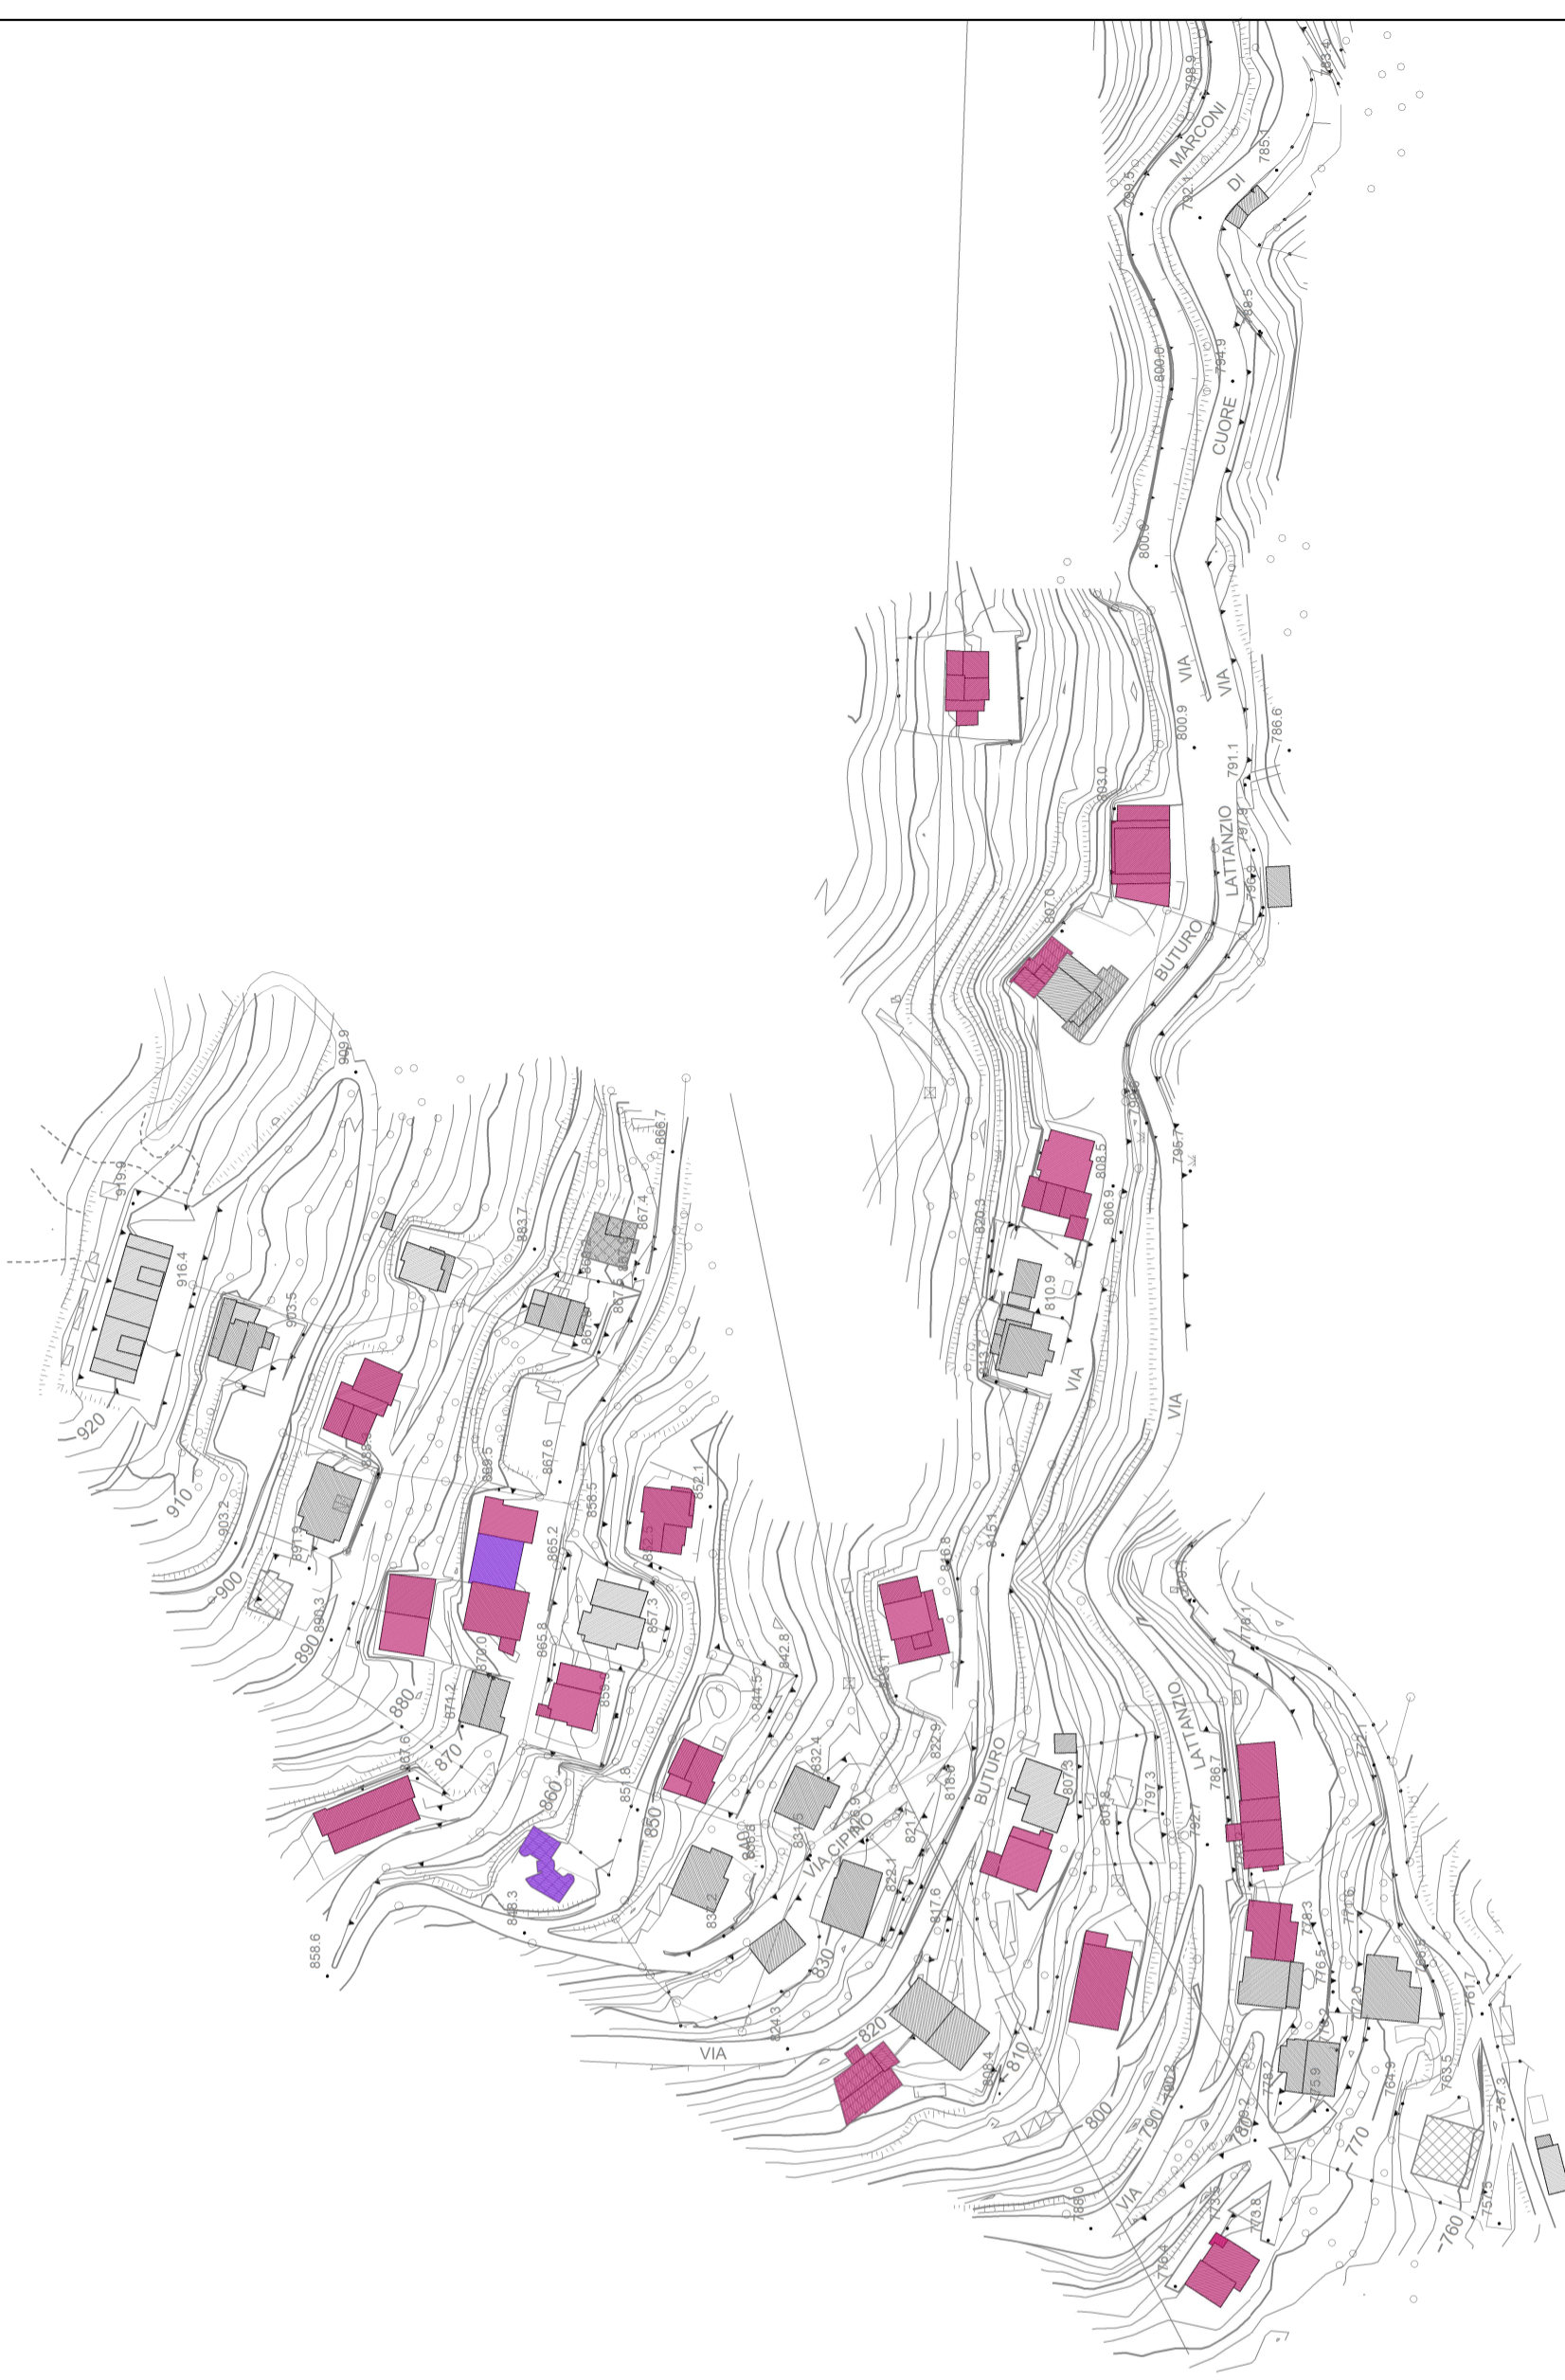

COMUNE DI SERSALE

- Prov. di Catanzaro -

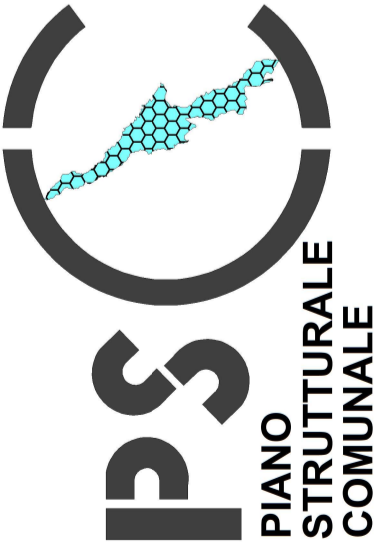

Piano Strutturale Comunale Documento Preliminare

(ai sensi della Legge Regionale n°19/2002 e ss.mm.ii)

QUADRO MORFOLOGICO

Rapp.
1:2.000

Elaborato

Q.m.4b

Carta Patrimonio Edilizio da Completare
(Zona Cipino)

DATA
Anno 2018

Gruppo di Progetto:

Arch. Pianificatore Filippo Condino Ufficio del Piano
Dot. Ing. Salvatore Logozzo Geologo
Prof. Geol. Luciano Blois Agronomo
Prof. Geol. Luciano Blois Agronomo

Elaborazioni Grafiche e supporto G.I.S.:
Soc. Servizi & Servizi

Il Sindaco

Avv. Salvatore Torchia

Responsabile del Procedimento
Arch. Pian. Filippo Condino